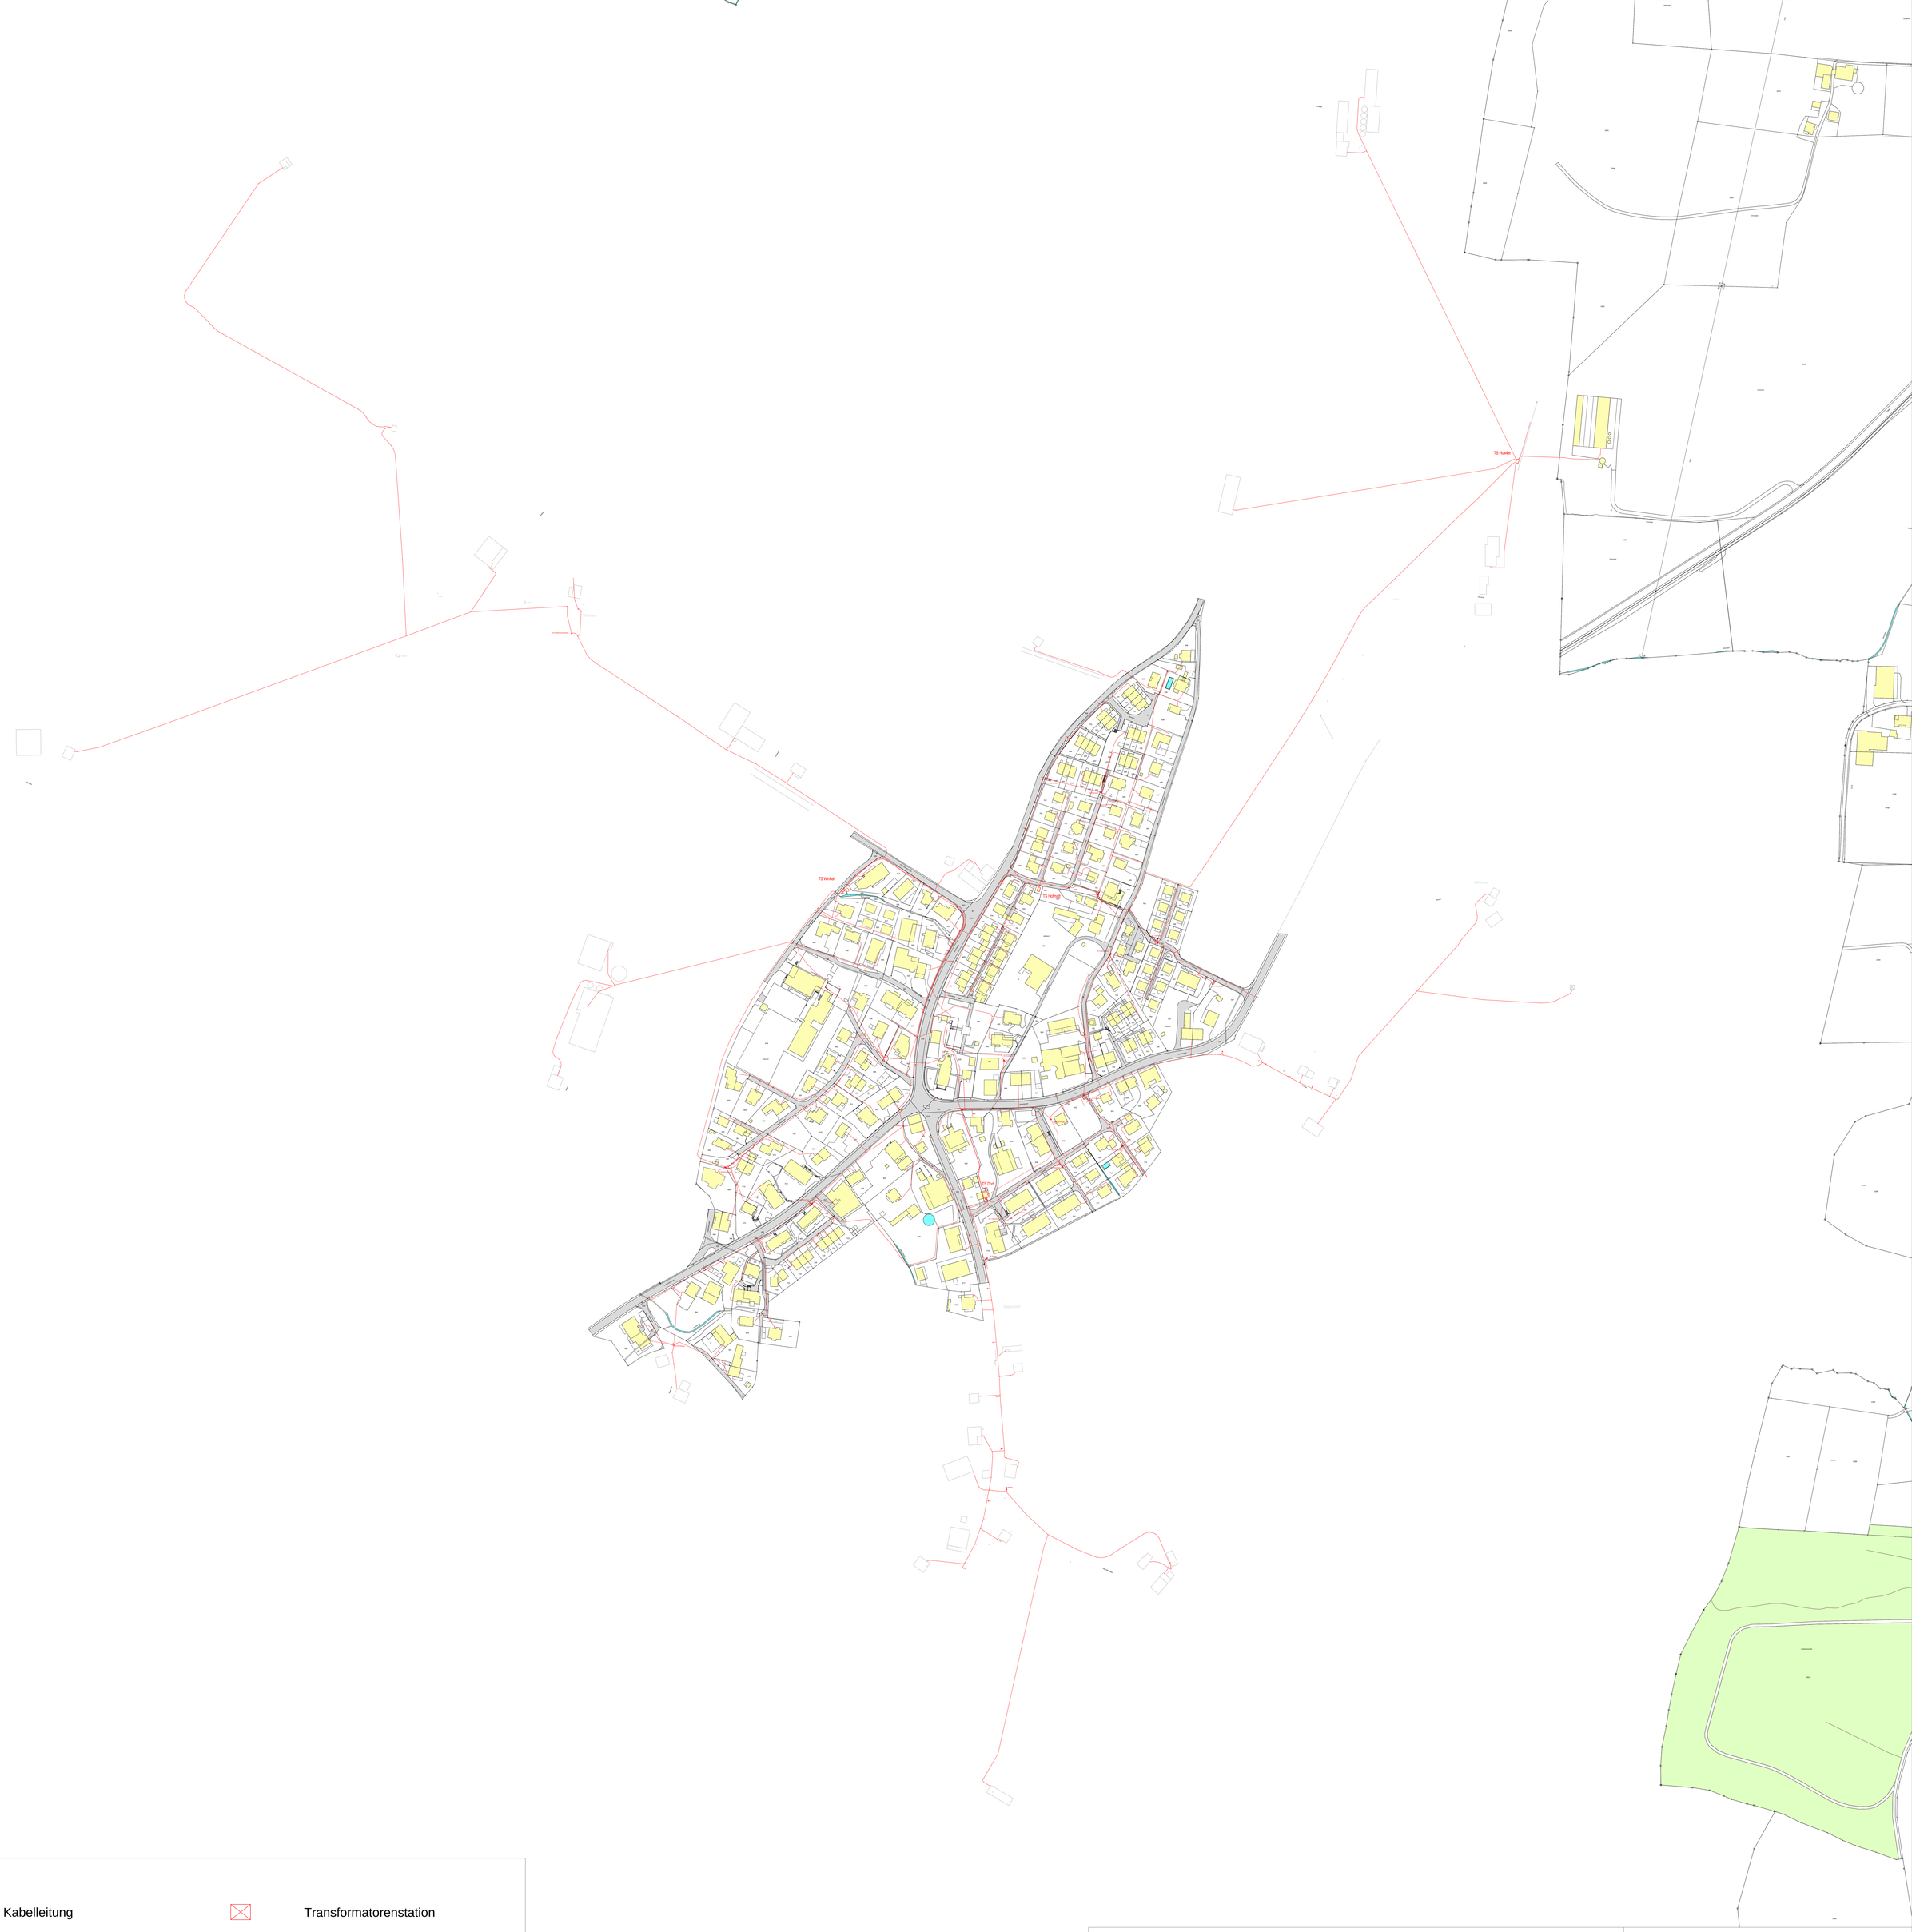

Legende:

— — —	16kV Kabelleitung	⊠	Transformatorenstation
— — —	0.4kV Kabelleitung		Kabelverteilkabine
- - - - - -	0.4kV Kabelleitung Lage ungenau	■ ●	Kabelschacht begehbar
———	0.4kV Kabelleitung Ausser Betrieb	□ ○	Kabelschacht unterflur
— — —	Strassenbeleuchtung	⊗ ○—⊗	Steh- / Peitschenkandelaber

ELEKTRA ABTWIL
ELEKTRO

1:1000

26.06.2017

GOBET ETB
Elektrotechnisches Büro
Derendingenstrasse 22 · 4543 Deitingen
Tel. 032 614 19 13 · info@gobet-etb.ch · Fax. 032 614 24 41